


ОБЩЕСТВЕНА ЗОНА


МЕСТА ЗА ПАРКИРАНЕ НА АВТОМОБИЛИ

РАМПА ЗА ВРЪЗКА МЕЖДУ ДВЕ НИВА


НИВО -1

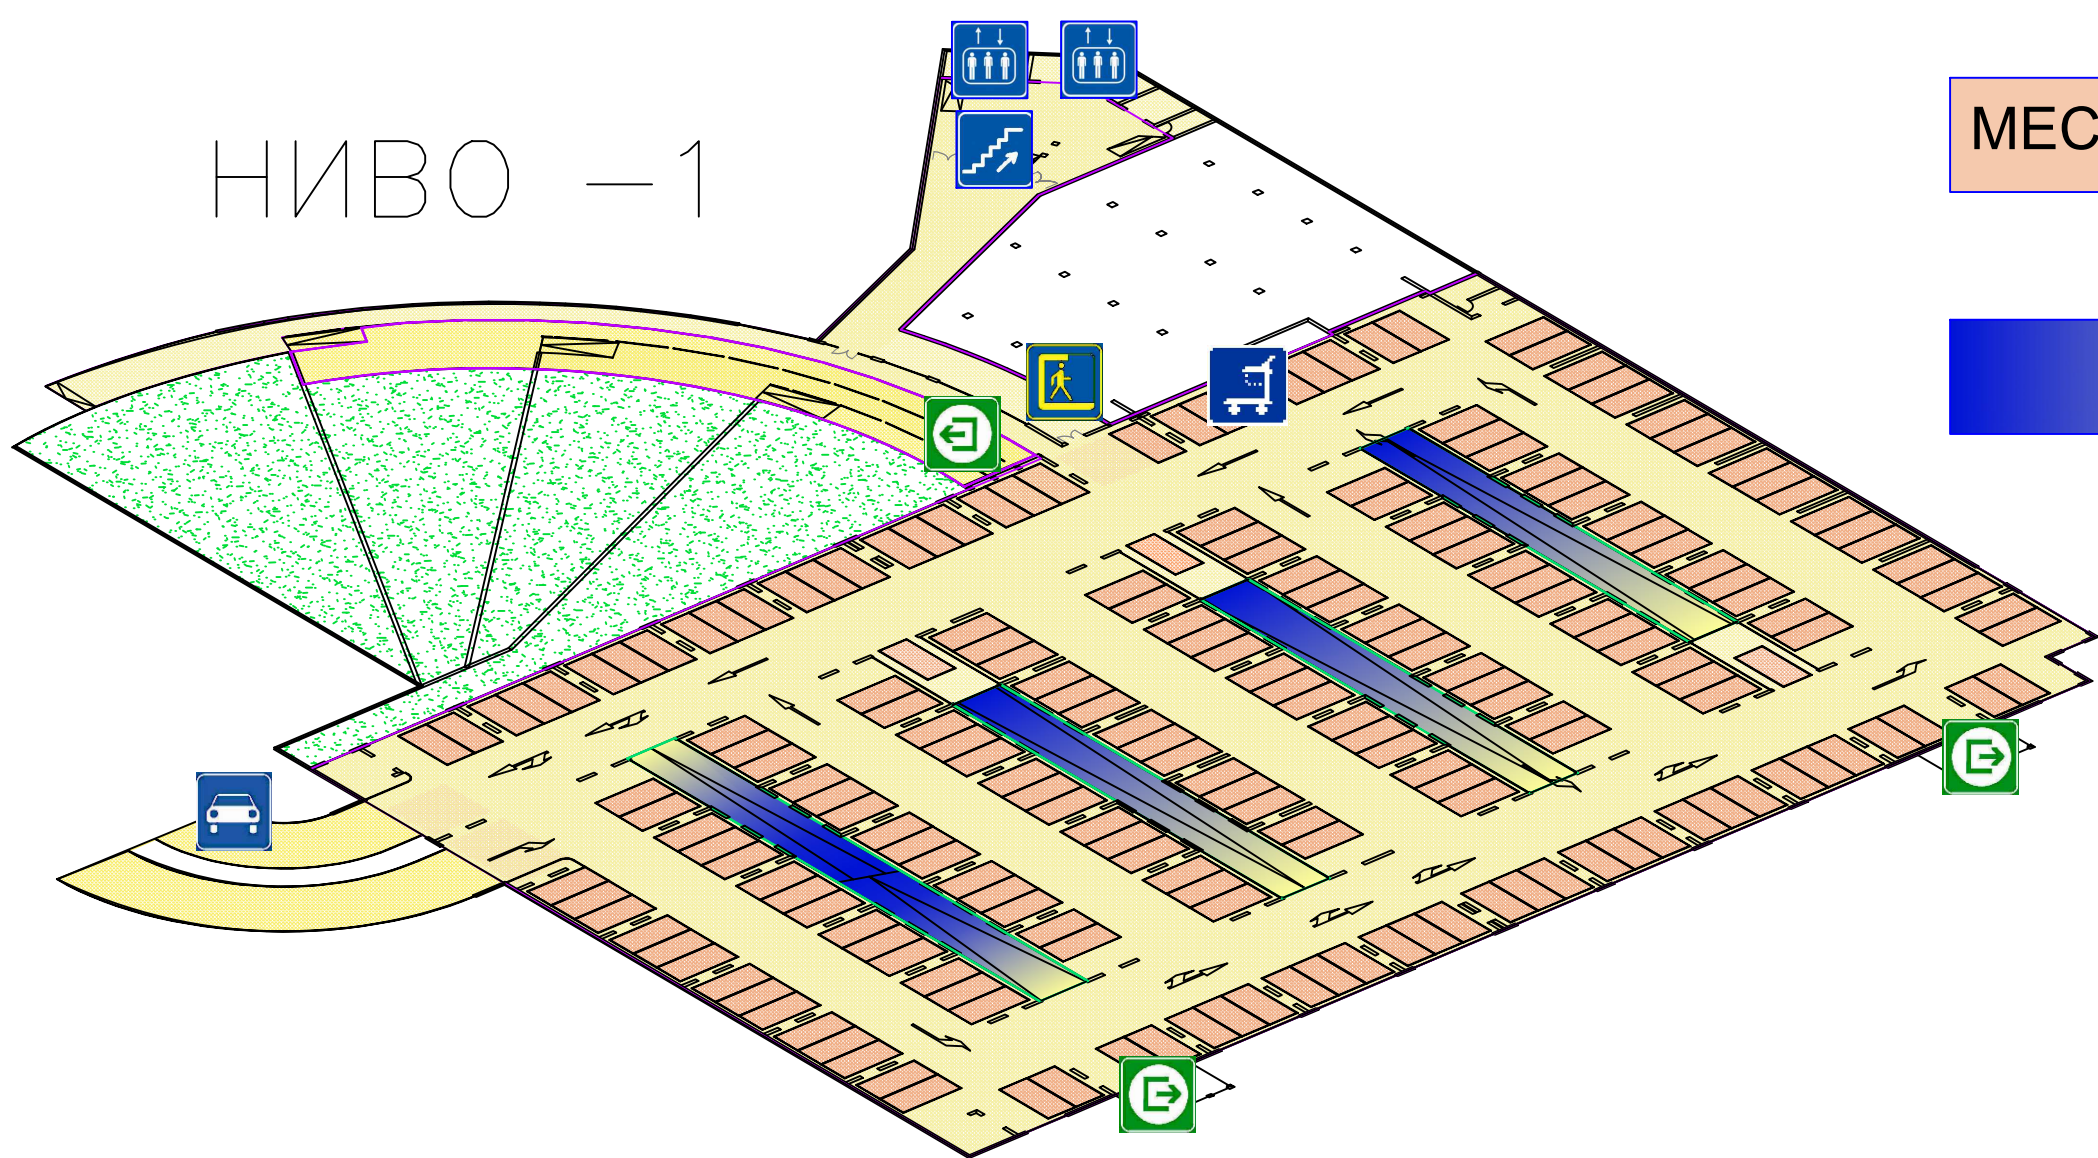


НИВО -2

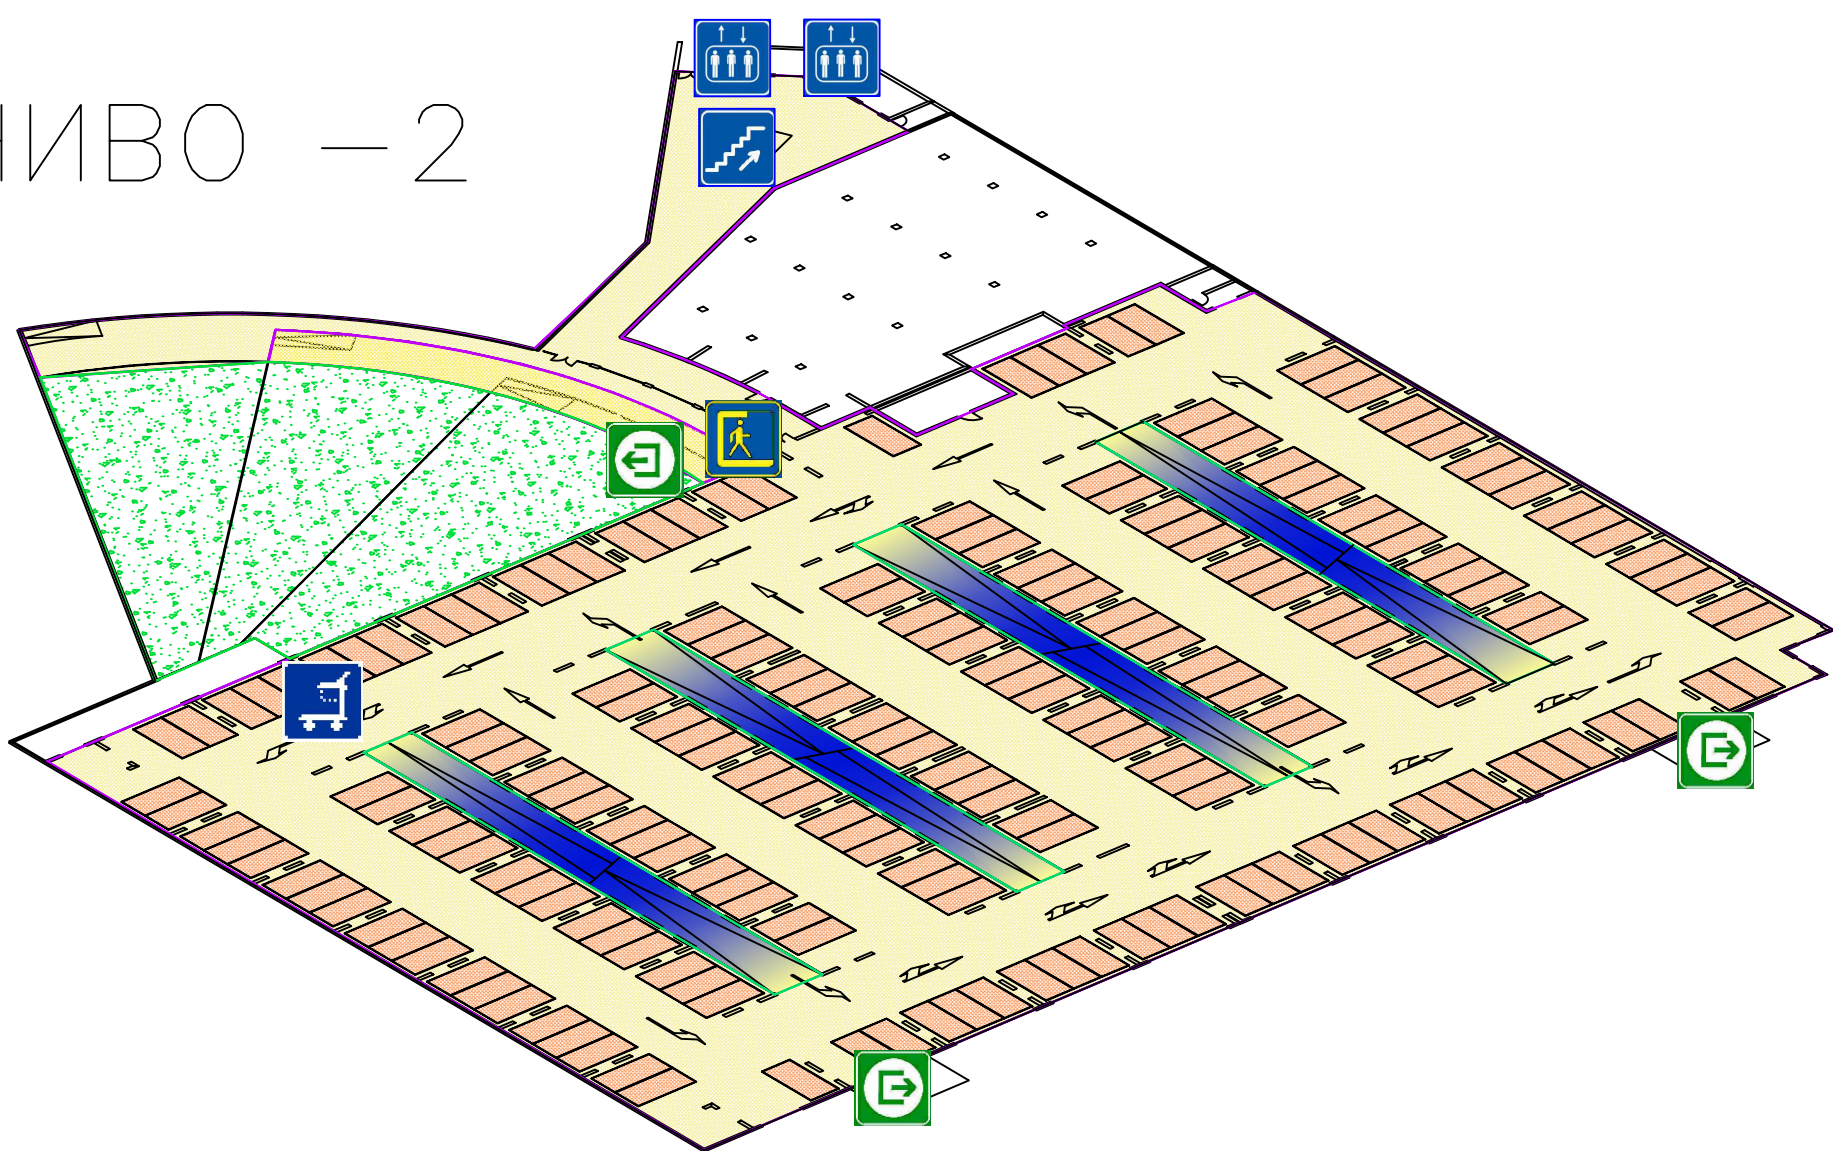

НИВО -3

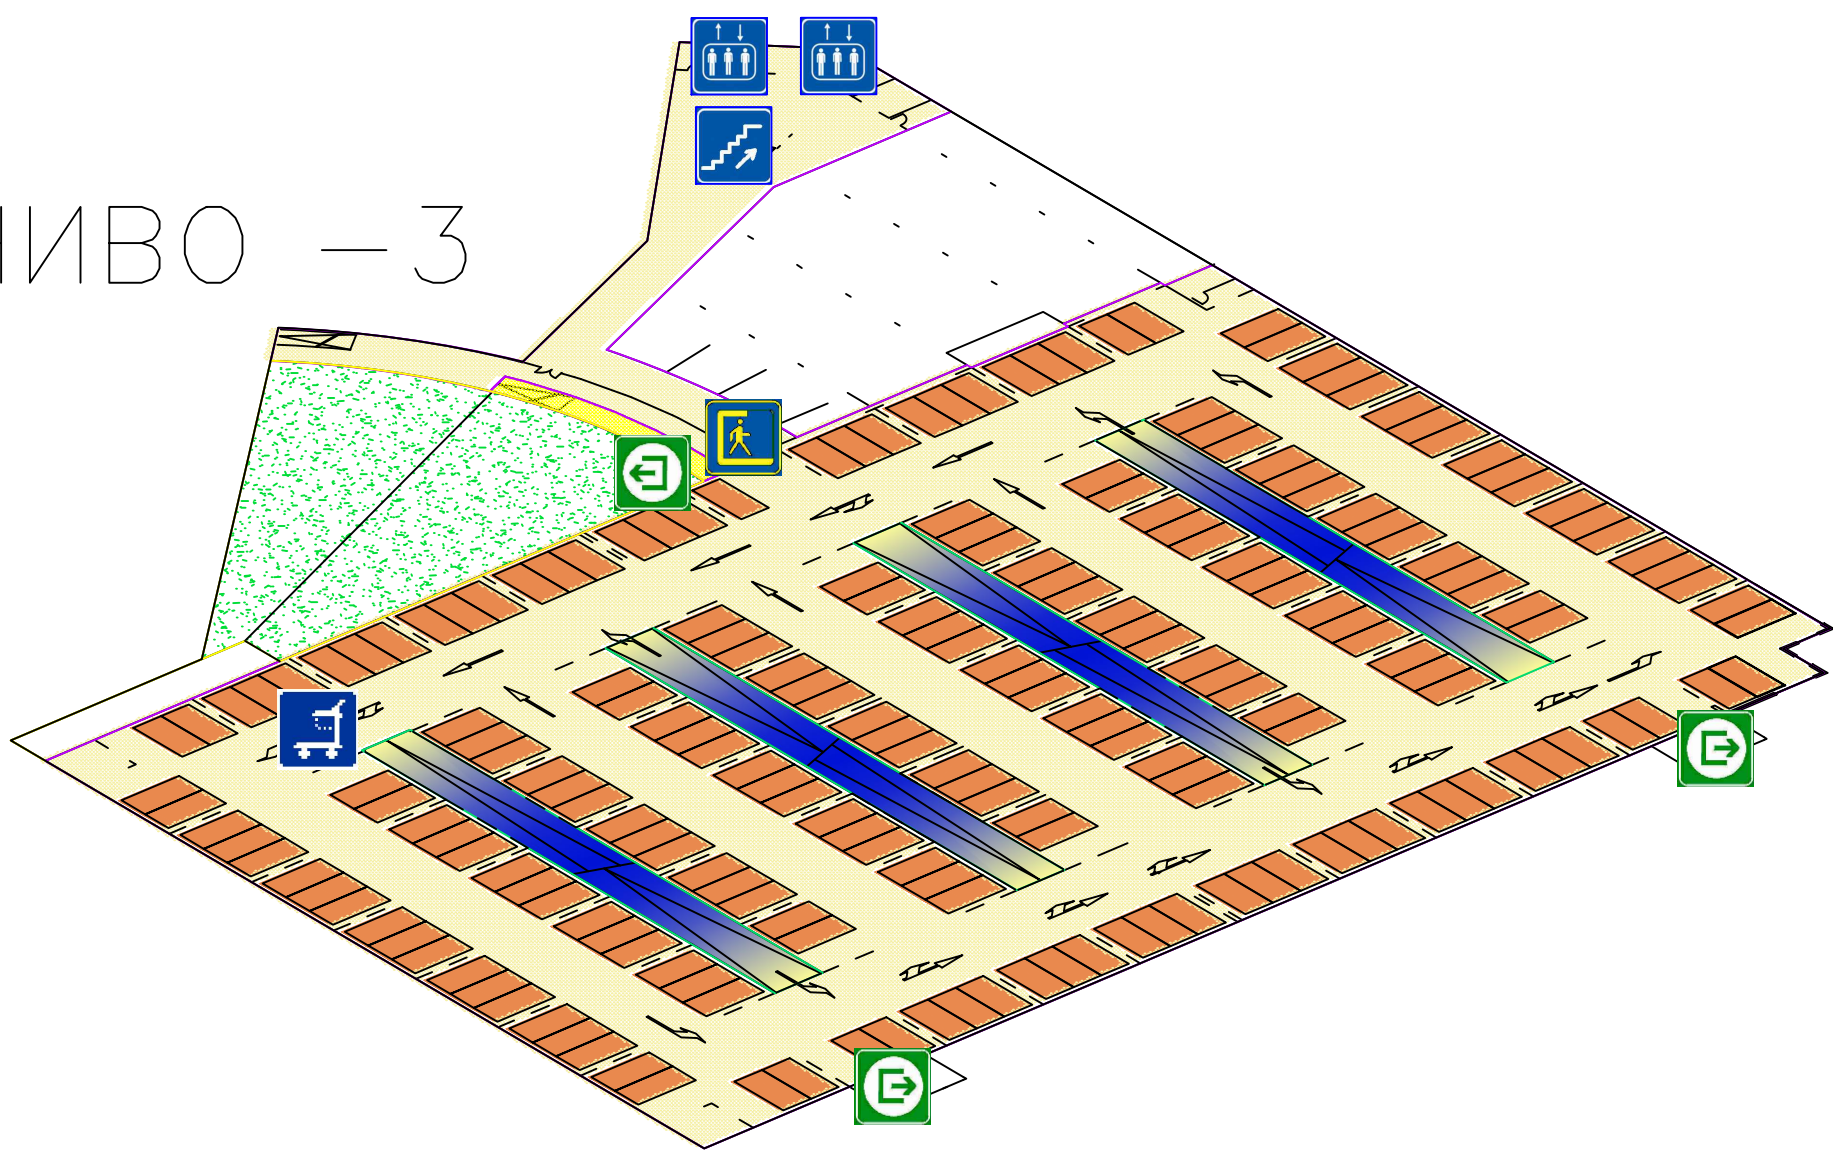

НИВО -4

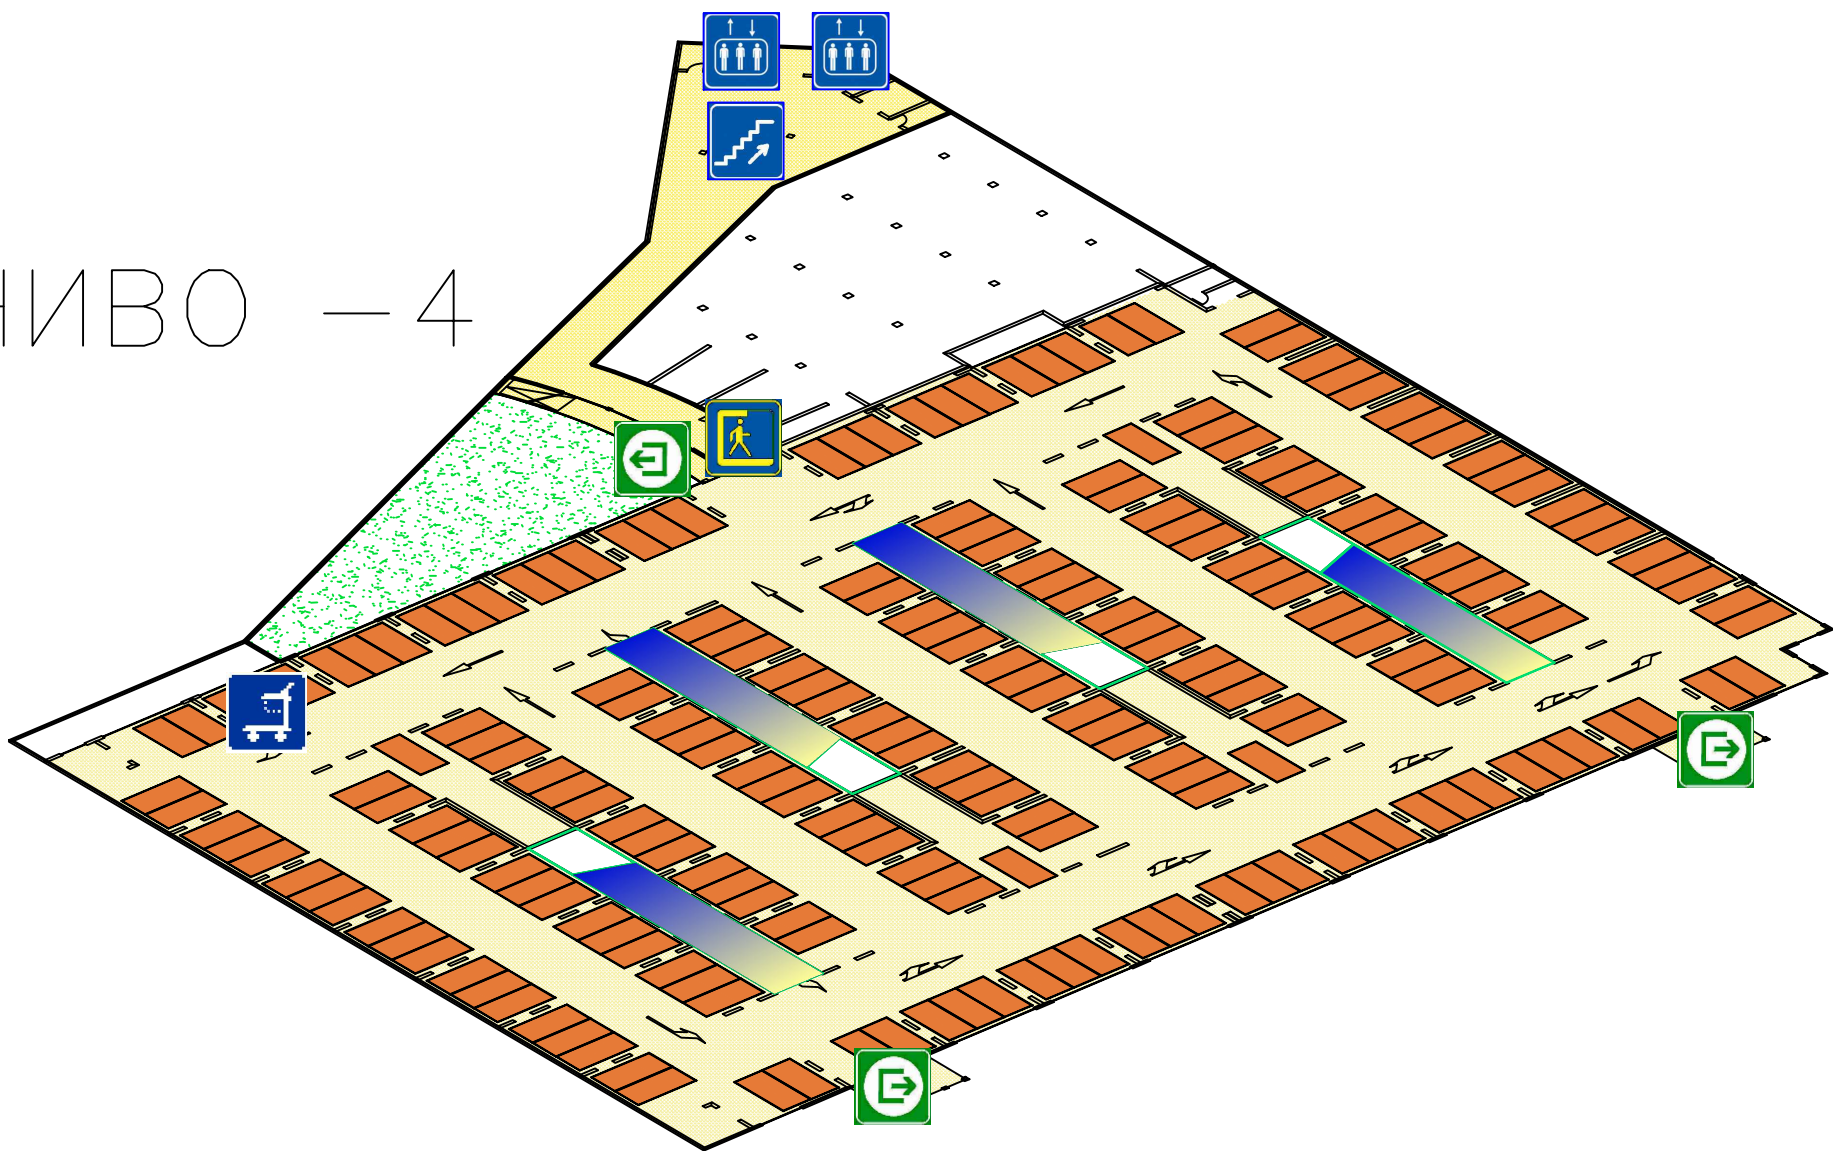

Багажни колички

Асансьори

Стълби

Изход

Изход

Евакуационен изход