



# ПРИЛОЖЕНИЕ 1.3

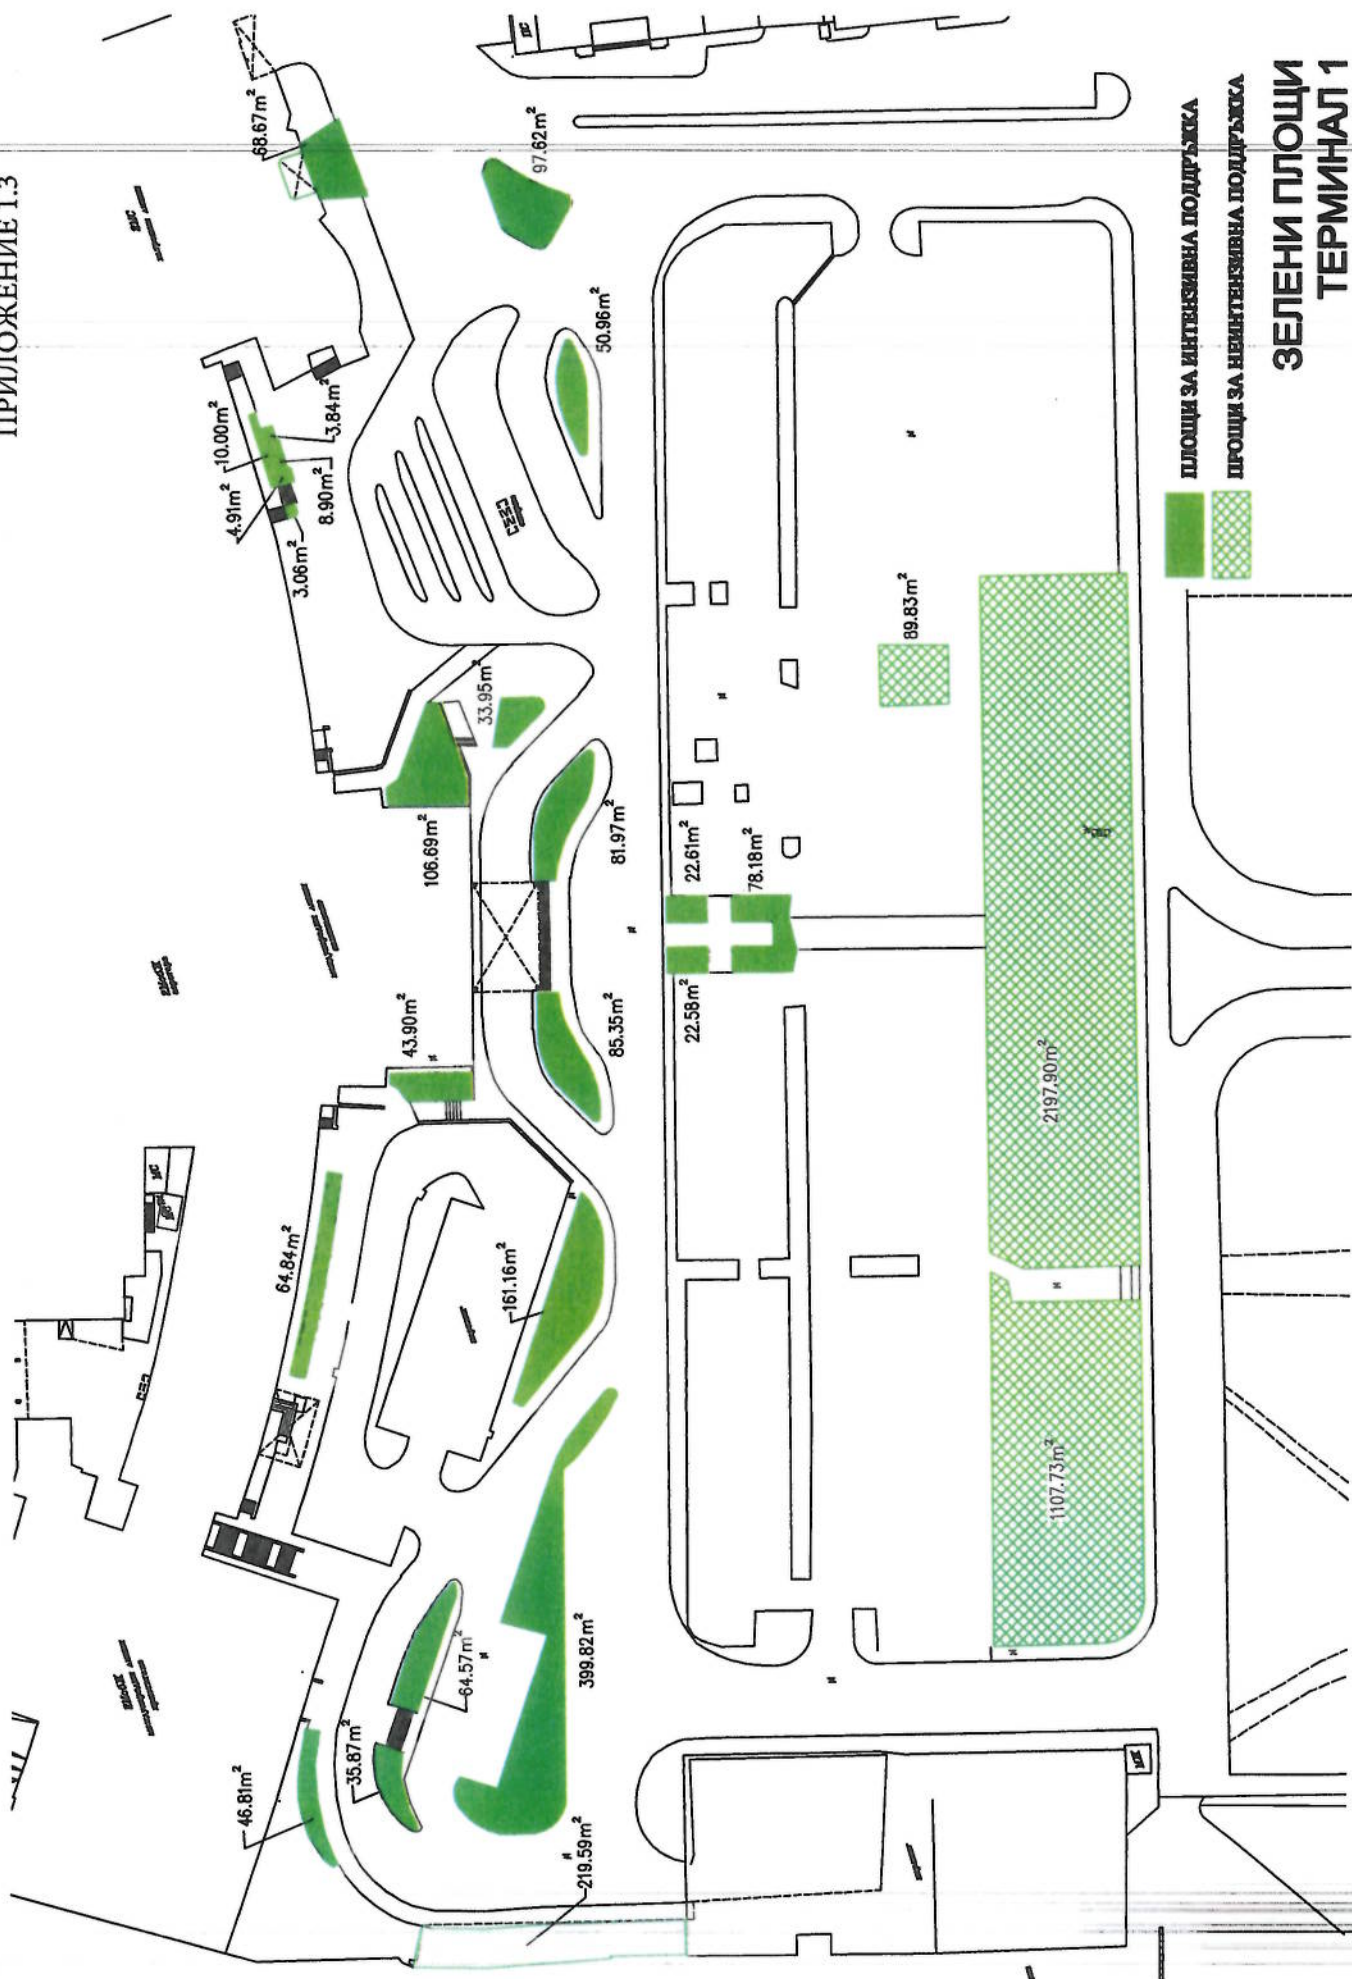

ПЛОЩА ЗА ИНТЕНЗИВНА ПОДДРЪЖКА

ПЛОЩА ЗА НЕИНТЕНЗИВНА ПОДДРЪЖКА

## ЗЕЛЕНИ ПЛОЩИ ТЕРМИНАЛ 1

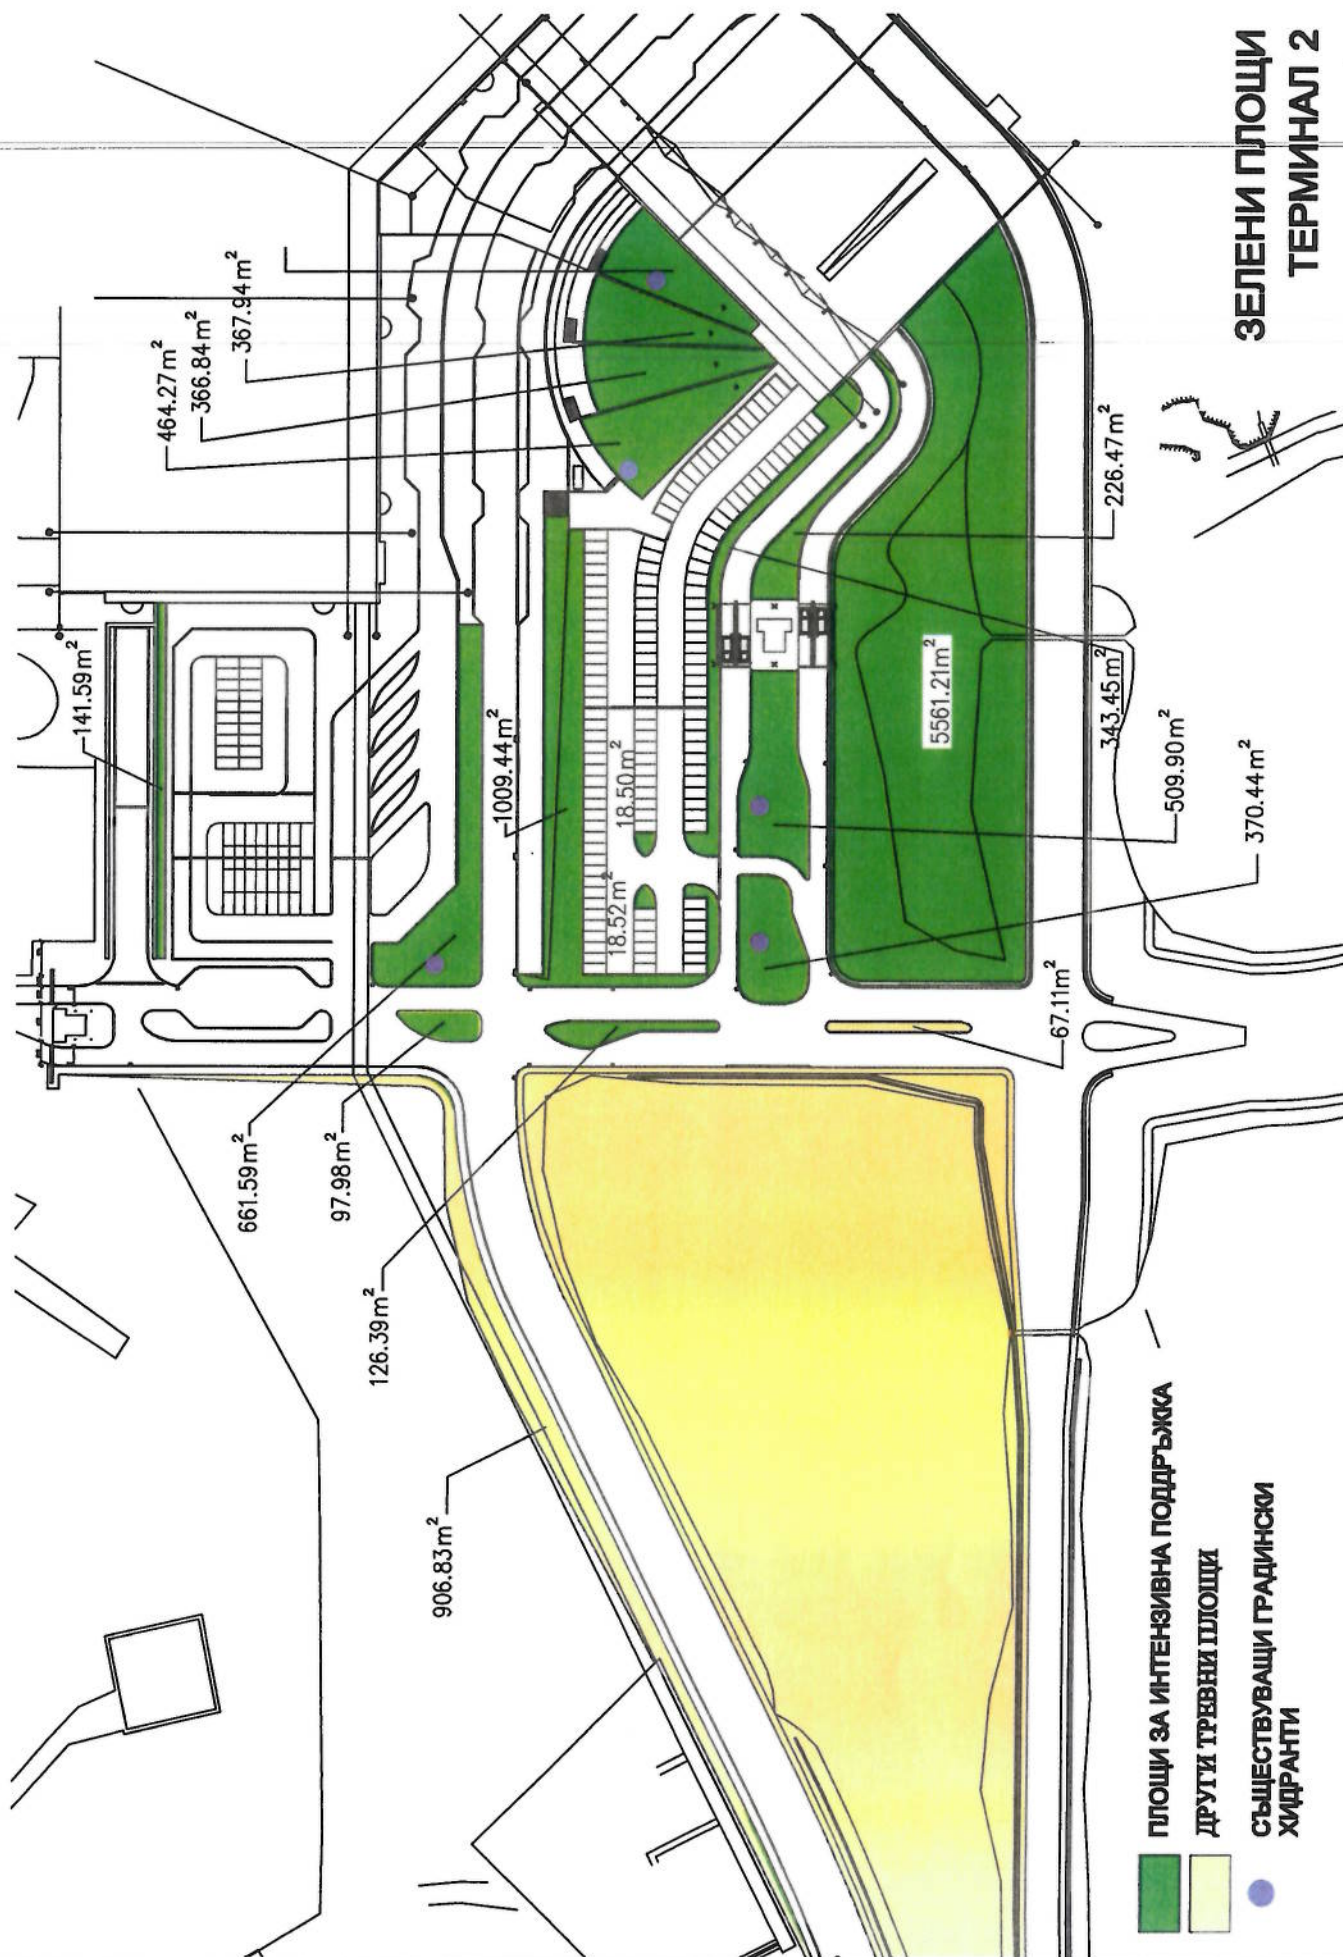

**ЛАНДШАФТНО УСТРОЙСТВО НА ТЕРИТОРИИТЕ  
ОКОЛО ТЕРМИНАЛ 2 НА ЛЕТИЩЕ СОФИЯ**

**ЗОНИ СЪС ЗЕЛЕНИ ПЛОЩИ, ПРЕДВИДЕНИ ЗА ПОДДРЪЖКА**

| № на зона | Площ м <sup>2</sup> | № на зона | Площ м <sup>2</sup> |
|-----------|---------------------|-----------|---------------------|
| 1         | 23 760              | 23        | 677                 |
| 2         | 39 395              | 24        | 1 105               |
| 3         | 17 497              | 25        | 1 629               |
| 4         | 6 020               | 26        | 1 565               |
| 5         | 2 864               | 27        | 2 720               |
| 6         | 4 279               | 28        | 1 174               |
| 7         | 11 509              | 29        | 1 626               |
| 8         | 3 763               | 30        | 1 168               |
| 9         | 18 944              | 31        | 336                 |
| 10        | 3 328               | 32        | 414                 |
| 11        | 3 300               | 33        | 499                 |
| 12        | 7 545               | 34        | 168                 |
| 13        | 4 872               | 35        | 784                 |
| 14        | 30 804              | 36        | 1 155               |
| 15        | 21 787              | 37        | 3 839               |
| 16        | 2 056               | 38        | 5 886               |
| 17        | 1 278               | 39        | 1 073               |
| 18        | 1 065               | 40        | 7 234               |
| 19        | 1 097               | 41        | 1 959               |
| 20        | 1 423               | 42        | 4 957               |
| 21        | 886                 | 43        | 884                 |
| 22        | 1 042               |           |                     |

**Обща площ на озеленените участъци: 249 367 м<sup>2</sup>**

|                                                                    |                              |
|--------------------------------------------------------------------|------------------------------|
| <i>А. зелени площи – затревени скатове:</i>                        | 54 926 м <sup>2</sup>        |
| <i>В. зелени площи – храсти по скатове:</i>                        | 27 900 м <sup>2</sup>        |
| <b>зелени площи (А+В) – интензивно поддържане на скатове общо:</b> | <b>82 826 м<sup>2</sup></b>  |
| <b>зелени площи – интензивно поддържане на равни участъци:</b>     | <b>92 541 м<sup>2</sup></b>  |
| <b>зелени площи – неинтензивно поддържане:</b>                     | <b>74 000 м<sup>2</sup></b>  |
| <b>Обща озеленена площ:</b>                                        | <b>249 367 м<sup>2</sup></b> |

**Обща площ на алейната мрежа и съоръженията за отдих: 12 000 м<sup>2</sup>**

Съставил:

/инж. Ю. Брусев/